KVÍTKOV

ZMĚNA č. 2 ÚP

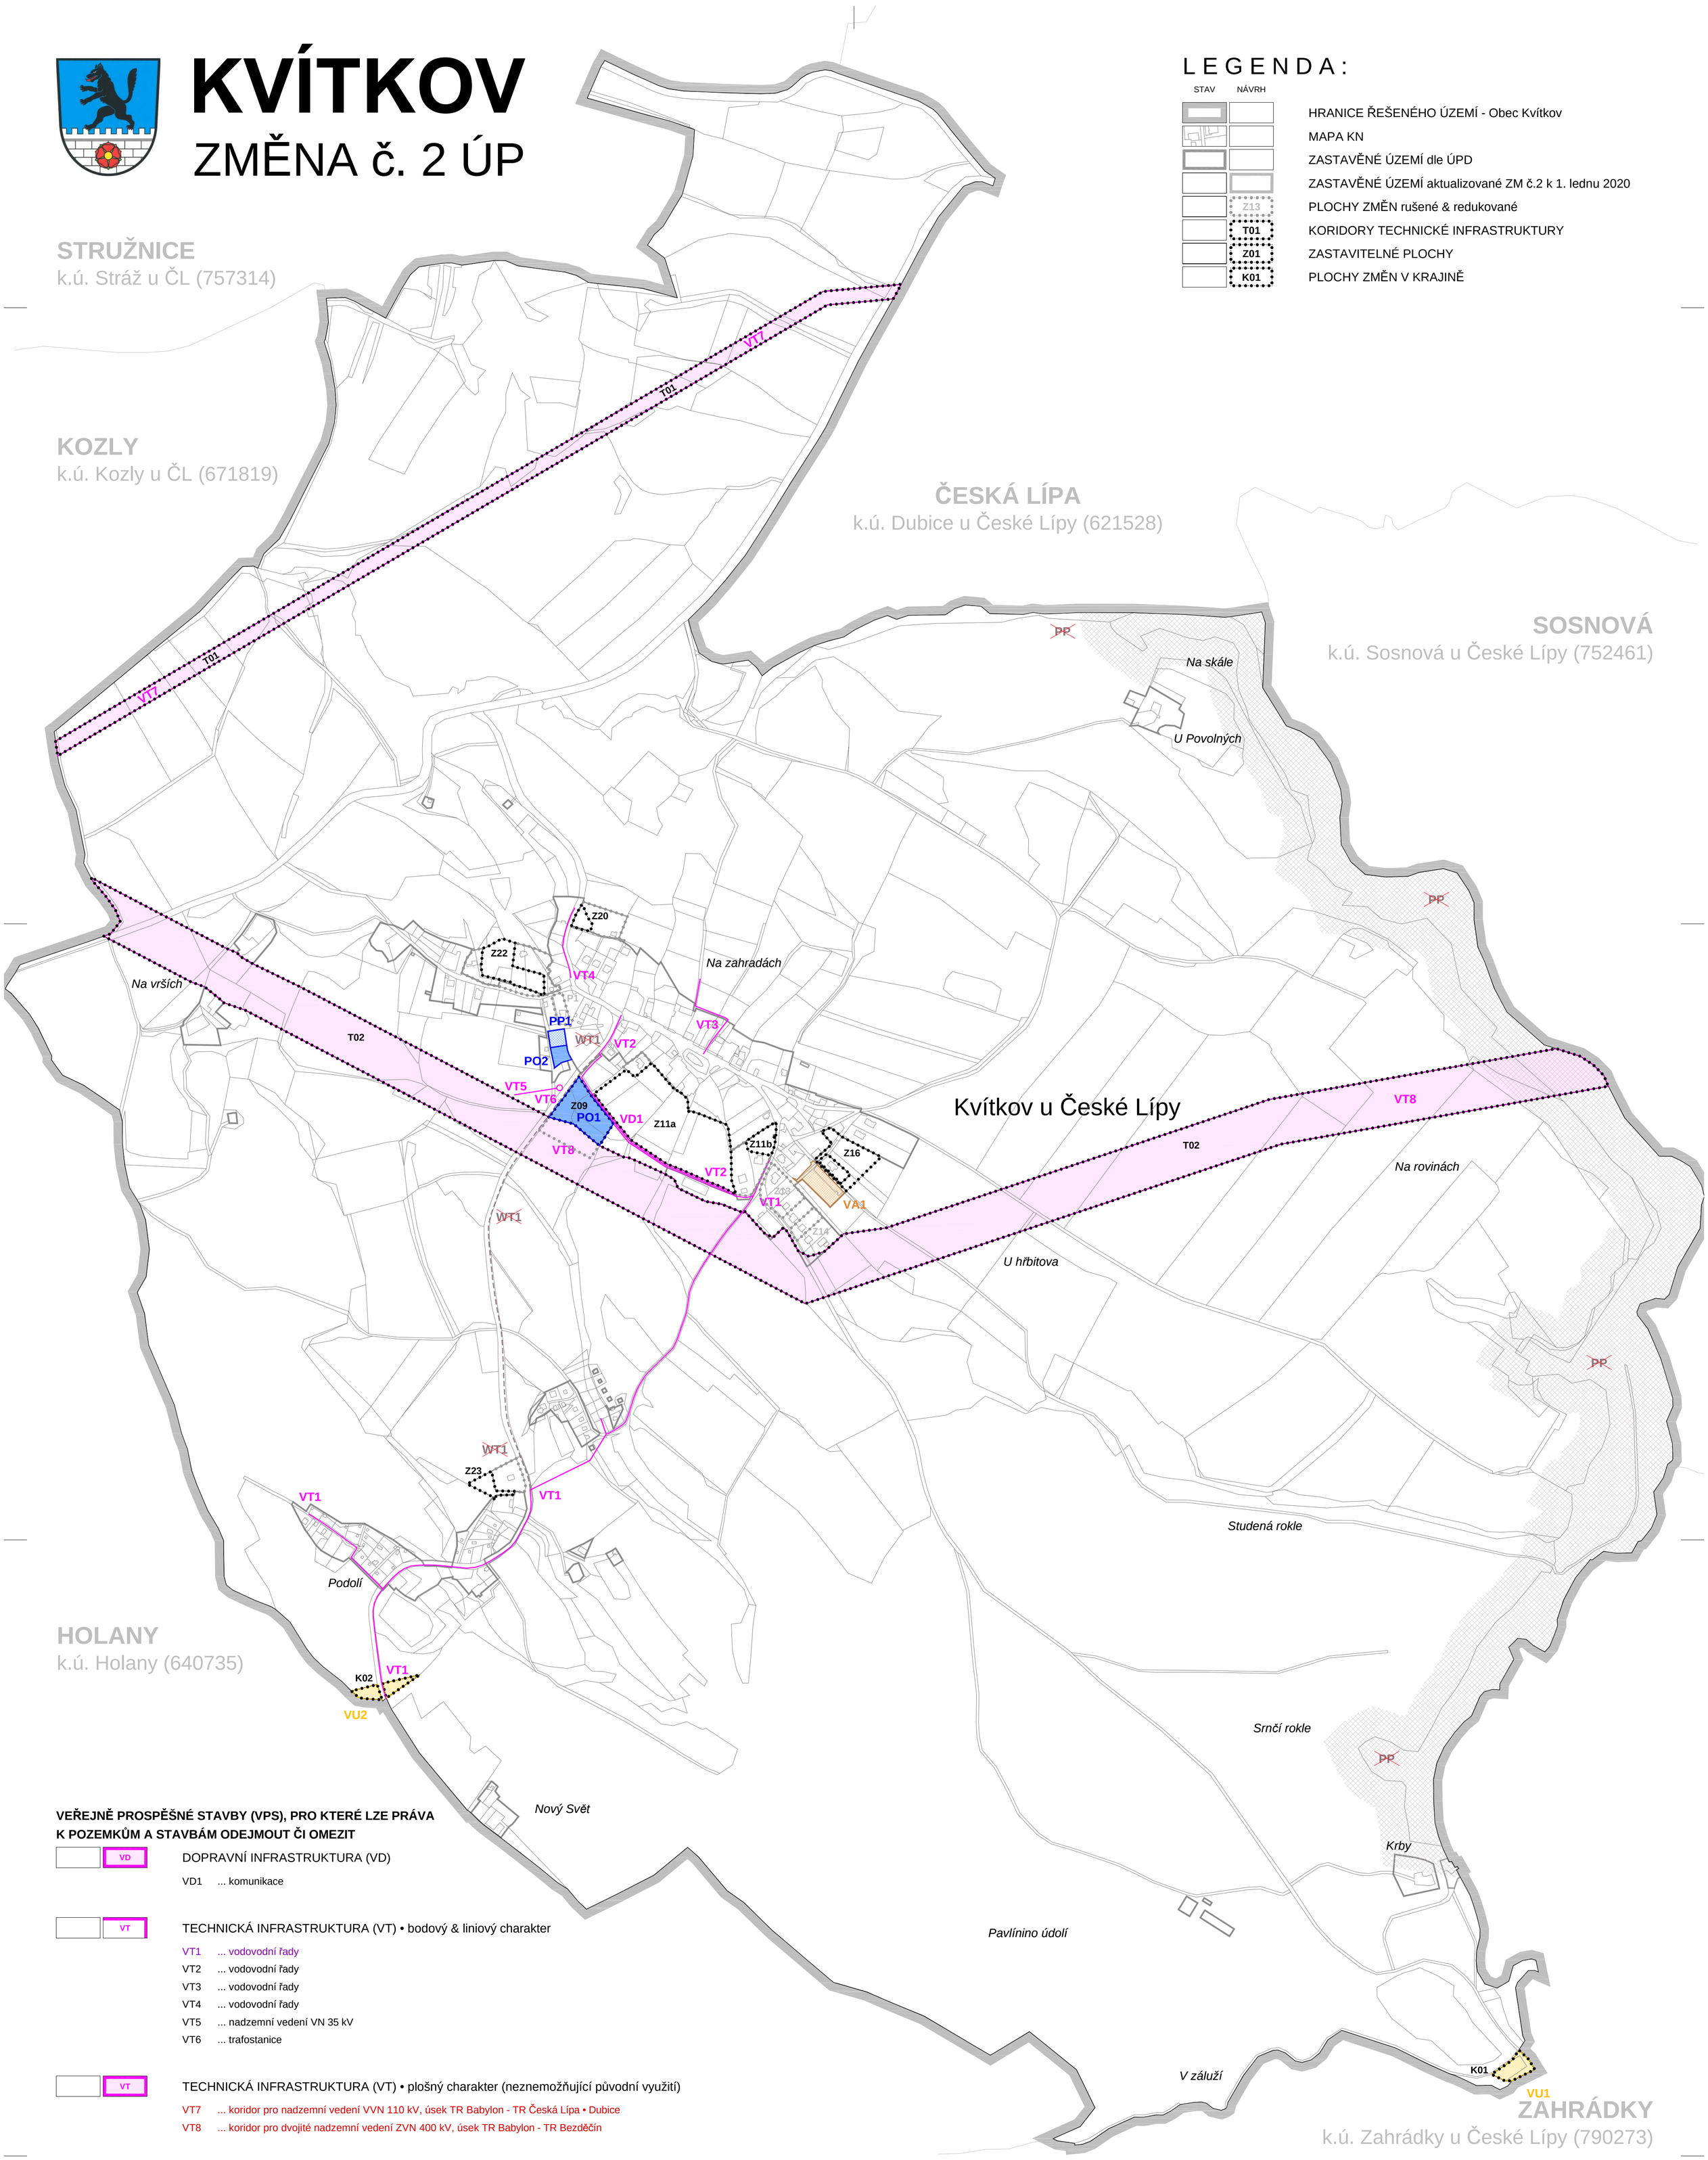

LEGENDA:

STAV | NÁVRH

- HRANICE ŘEŠENÉHO ÚZEMÍ - Obec Kvítkov
- MAPA KN
- ZASTAVĚNÉ ÚZEMÍ dle ÚPD
- ZASTAVĚNÉ ÚZEMÍ aktualizované ZM č.2 k 1. lednu 2020
- Z13 — PLOCHY ZMĚN rušené & redukované
- T01 — KORIDORY TECHNICKÉ INFRASTRUKTURY
- Z01 — ZASTAVITELNÉ PLOCHY
- K01 — PLOCHY ZMĚN V KRAJINĚ

VEŘEJNĚ PROSPĚŠNÉ STAVBY (VPS), PRO KTERÉ LZE PRÁVA K POZEMKŮM A STAVBÁM ODEJMOUT ČI OMEZIT

VD — DOPRAVNÍ INFRASTRUKTURA (VD)

VD1 ... komunikace

VT — TECHNICKÁ INFRASTRUKTURA (VT) • bodový & liniový charakter

VT1 ... vodovodní řady
VT2 ... vodovodní řady
VT3 ... vodovodní řady
VT4 ... vodovodní řady
VT5 ... nadzemní vedení VN 35 kV
VT6 ... trafostanice

VT — TECHNICKÁ INFRASTRUKTURA (VT) • plošný charakter (neznemožňující původní využití)

VT7 ... koridor pro nadzemní vedení VVN 110 kV, úsek TR Babylon - TR Česká Lípa • Dubice
VT8 ... koridor pro dvojité nadzemní vedení ZVN 400 kV, úsek TR Babylon - TR Bezděčín

VEŘEJNĚ PROSPĚŠNÁ OPATŘENÍ (VPO), PRO KTERÁ LZE PRÁVA K POZEMKŮM A STAVBÁM VYVLASTNIT

VU — ZALOŽENÍ SKLADEBNÝCH ČÁSTÍ ÚZEMNÍHO SYSTÉMU EKOLOGICKÉ STABILITY (VU)

VU1 ... realizace (východní) části lokálního biokoridoru LBK 1009 / 1010
VU2 ... realizace (západní) části lokálního biokoridoru LBK 1009 / 1010

ASANACE (OZDRAVĚNÍ) ÚZEMÍ, PRO KTERÉ LZE PRÁVA K POZEMKŮM A STAVBÁM VYVLASTNIT

VA — OPATŘENÍ SLOUŽÍCÍCH K OZDRAVENÍ ŽIVOTNÍHO PROSTŘEDÍ

VA1 ... revitalizace zemědělského objektu

VEŘEJNĚ PROSPĚŠNÉ STAVBY (VPS) A VEŘEJNÁ PROSTRANSTVÍ, PRO KTERÉ LZE UPLATNIT PŘEDKUPNÍ PRÁVO

PO — OBČANSKÉ VYBAVENÍ (PO)

PO1 ... sportovní a tělovýchovné zařízení
PO2 ... sportovní a tělovýchovné zařízení

PP — VEŘEJNÁ PROSTRANSTVÍ (PP)

PP1 ... veřejné prostranství

ÚSEKY VEŘEJNĚ PROSPĚŠNÝCH STAVEB, KTERÉ BYLY ZMĚNOU č. 2 ÚP ZRUŠENY

WT1 — TECHNICKÁ INFRASTRUKTURA (WT) • bodový & liniový charakter

WT1 ... vodovod - Změnou č. 2 ÚP ZRUŠENO

VEŘEJNĚ PROSPĚŠNÁ OPATŘENÍ, KTERÁ BYLA ZMĚNOU č. 2 ÚP ZRUŠENA

PP — VPO K OCHRANĚ PŘÍRODNÍHO A KULTURNÍHO DĚDICTVÍ (PP)

PP ... národní přírodní památka (NPP), vč. OP - Změnou č. 2 ÚP ZRUŠENO

Z důvodu přehlednosti ÚPD se zobrazují nejen nově definované, modifikované či rušené VPS, VPO & asanace, ale i VPS & VPO u kterých se navrhuje pouze změna zásahu do vlastnického práva, a též VPS & VPO neměnné.

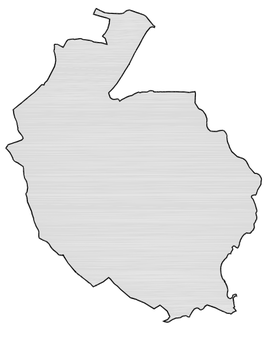

URBAPLAN
www.urbaplan.cz • info@urbaplan.cz
Komenského 266/3 • 500 03 Hradec Králové
ARCHITEKTURA • URBANISMUS • PAMÁTKOVÁ PÉČE • DESIGN & GRAFIKA

ZMĚNA č. 2 ÚP KVÍTKOV

OBJEDNATEL: Obec Kvítkov, Kvítkov 57 • 470 02 Česká Lípa	POŘIZOVATEL: Městský úřad Česká Lípa • Úřad územního plánování, náměstí T.G. Masaryka 1 • 470 36 Česká Lípa

ZPRACOVATEL: URBAPLAN s.r.o. IČO: 421 95 454
SÍDLO: Komenského 266/3 • 500 03 Hradec Králové 1
ATELIÉR: Seifertova 1527/16 • 130 00 Praha 3 - Žižkov

ODPOVĚDNÝ PROJEKTANT:	Ing. arch. Milan Falta, Ph.D.
HLAVNÍ INŽENÝR A ARCHITEKT PROJEKTU:	Ing. arch. Milan Falta, Ph.D.
TECHNICKÁ SPOLUPRÁCE:	Ing. Lenka Čiháková
AUTORIZACE:	ČKA 04 144 (A.1) urbanistické řešení

ÚZEMNĚ PLÁNOVACÍ DOKUMENTACE:	ÚZEMNÍ PLÁN
FÁZE ÚZEMNĚ PLÁNOVACÍ DOKUMENTACE:	návrh k veřejnému projednání
ZAKÁZKOVÉ ČÍSLO & OZNAČENÍ SMLOUVY:	0547 • 01/19/UBN
DATUM VYHOTOVENÍ:	XI. 2020
NÁZEV ČÁSTI:	GRAFICKÁ ČÁST
SOUŘADNICOVÝ SYSTÉM:	S-JTSK
MĚŘÍTKO:	1 : 5 000
VÝŠKOVÝ SYSTÉM:	ČSNS/Bpv
FORMÁT:	10 x A4
NÁZEV VÝKRESU:	VÝKRES VPS, OPATŘENÍ A ASANACÍ
ČÍSLO VÝKRESU:	I.2 - c
ČÍSLO PARÉ:	

ZÁZNAM O ÚČINNOSTI ÚZ ÚP KVÍTKOV

Zastupitelstvo obce Kvítkov, jako příslušný správní orgán, vydalo formou OOP usnesením č.:..... Změnu č. 2 Územního plánu Kvítkov.

DATUM NABYTÍ ÚČINNOSTI ÚPD:	POŘADOVÉ ČÍSLO POSLEDNÍ ZMĚNY ÚP: 2
POŘIZOVATEL:	Městský úřad Česká Lípa • Úřad územního plánování, náměstí T.G. Masaryka 1 • 470 36 Česká Lípa
OPRÁVNĚNÁ ÚŘEDNÍ OSOBA POŘIZOVATELE:	Ing. Jaromír Smělý, referent územního plánování
RAZÍTKO & PODPIS:	